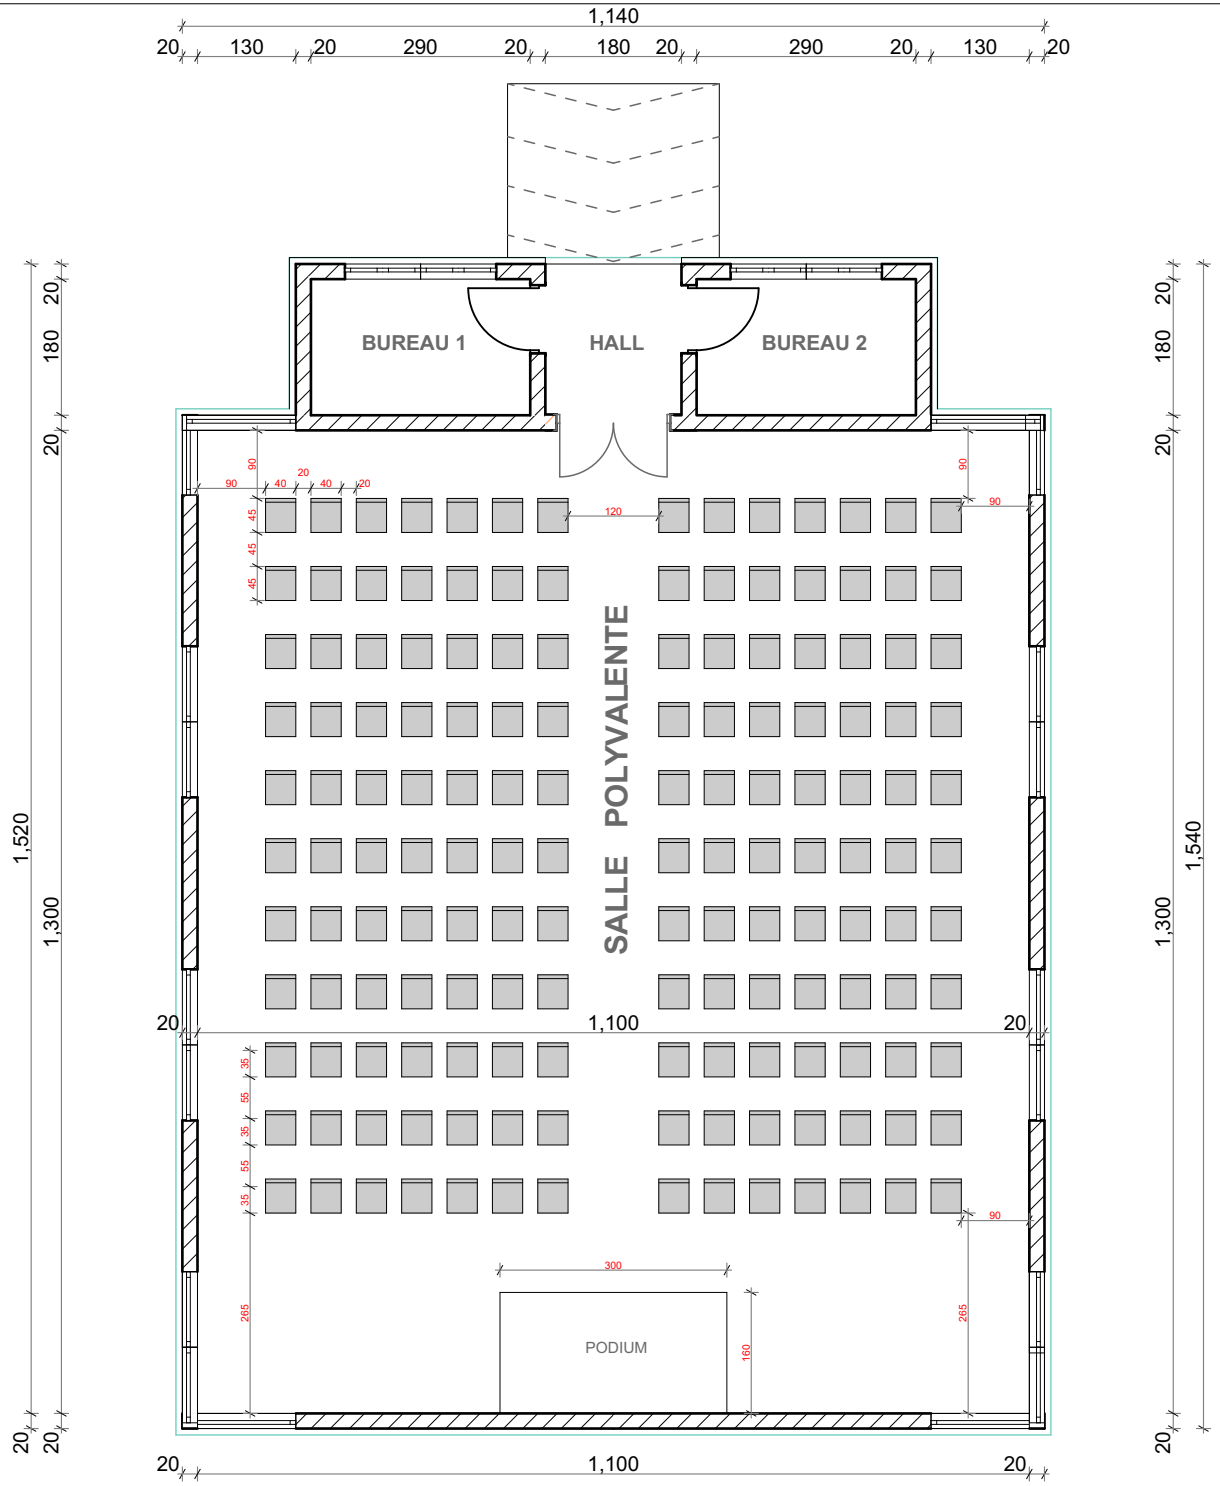

BATISSE D'AVENIR

Ensemble, Bâtissons votre monde au delà de l'imagination

Ouvrage :

Projet de construction de 2 Salles de classes et une salle Polyvalente à Ikoma / Walungu /RDCongo

Maitre d'Ouvrage :

Dessiné par :

-Arch. Hugues MUSUNGAY

Approuvé par :

-Ir. Joel BALOHO

-Ir Christian KABEMBE

VUE EN PLAN DE LA SALLE POLYVALENTE

Echelle : 1 : 100

Date : Mars 2021

REVISION

BATISSE D'AVENIR

Ensemble, Bâtissons votre monde au delà de l'imagination

Ouvrage :

Projet de construction de 2 Salles de classes et une salle Polyvalente à Ikoma / Walungu /RDCongo

Maitre d'Ouvrage :

Dessiné par :

-Arch. Hugues MUSUNGAY

Approuvé par :

-Ir. Joel BALOHO

-Ir Christian KABEMBE

PERSPECTIVES 3D DE LA SALLE POLYVALENTE

Echelle : 1 : 100

Date : Mars 2021

REVISION

BATISSE D'AVENIR

Ensemble, Bâtissons votre monde au delà de l'imagination

Ouvrage :

Projet de construction de 2 Salles de classes et une salle Polyvalente à Ikoma / Walungu /RDCongo

Maitre d'Ouvrage :

Dessiné par :

-Arch. Hugues MUSUNGAY

Approuvé par :

-Ir. Joel BALOHO

-Ir Christian KABEMBE

PERSPECTIVES 3D DE LA SALLE POLYVALENTE

Echelle :

Date : Mars 2021

REVISION

BATISSE D'AVENIR

Ensemble, Bâtissons votre monde au delà de l'imagination

Ouvrage :

Projet de construction de 2 Salles de classes et une salle Polyvalente à Ikoma / Walungu /RDCongo

Maitre d'Ouvrage :

Dessiné par :

-Arch. Hugues MUSUNGAY

Approuvé par :

-Ir. Joel BALOHO

-Ir Christian KABEMBE

PERSPECTIVES 3D DE LA SALLE POLYVALENTE

Echelle :

Date : Mars 2021

REVISION